






Hluti aðalskipulags Reykjavíkur 2010-2030

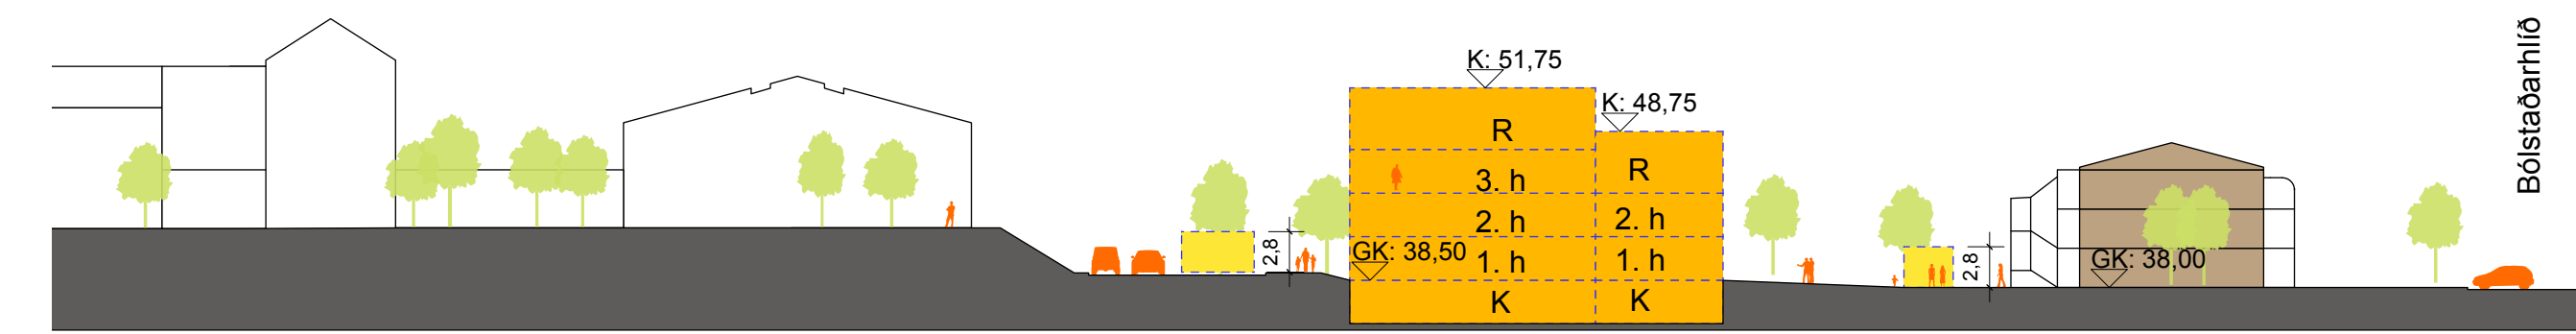


SNID 1

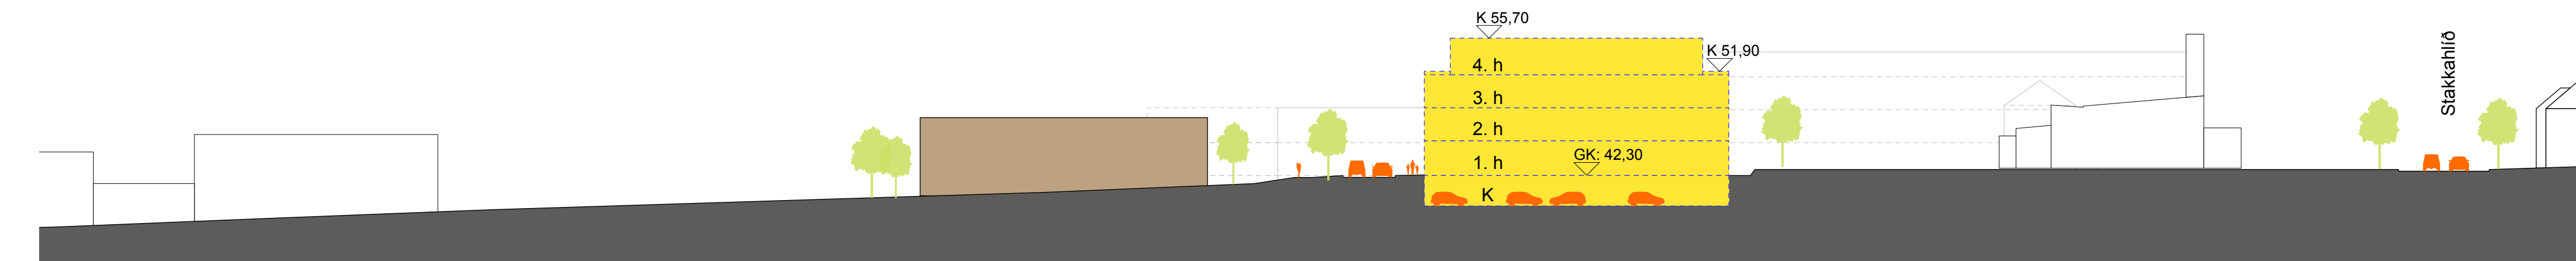


SNID 2

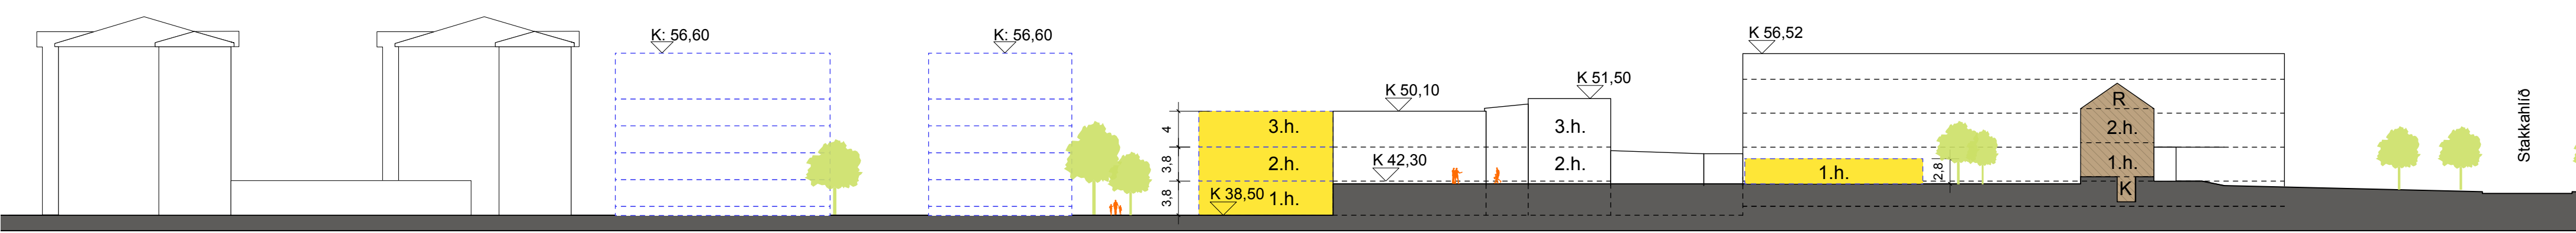


SNID 3

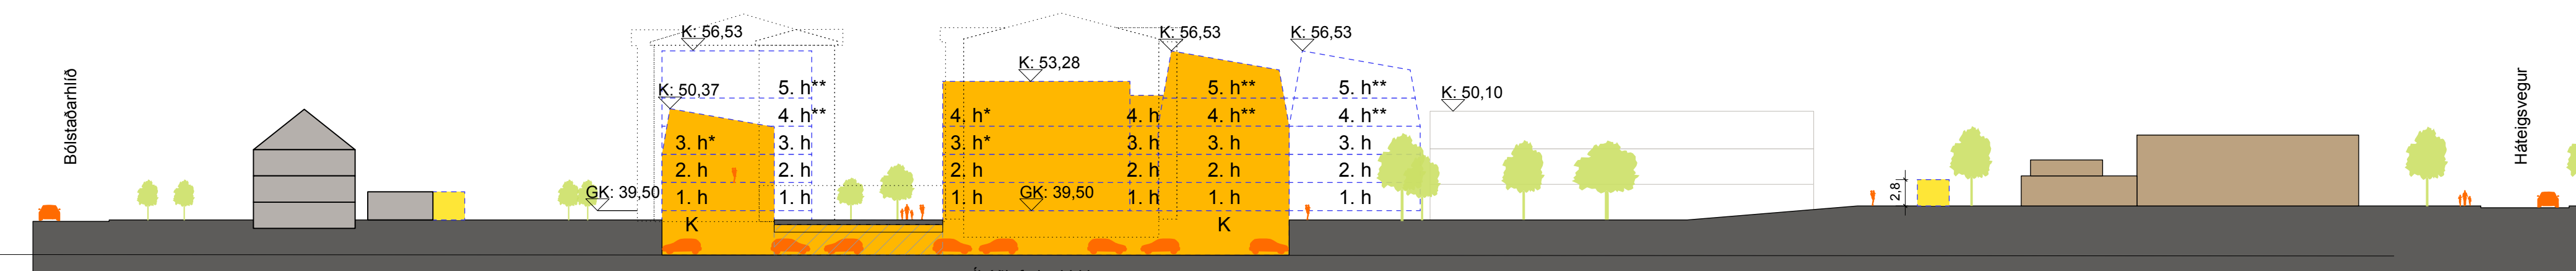


SNID 4

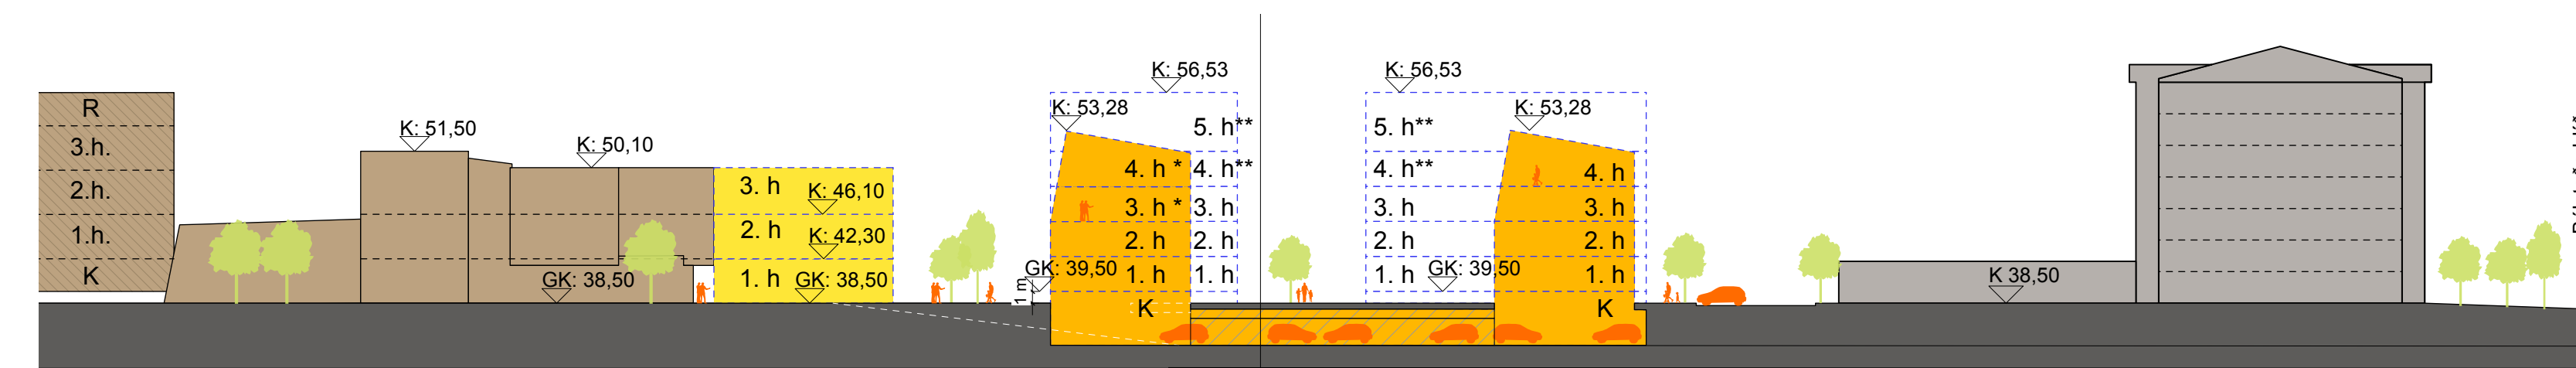

SNID 5

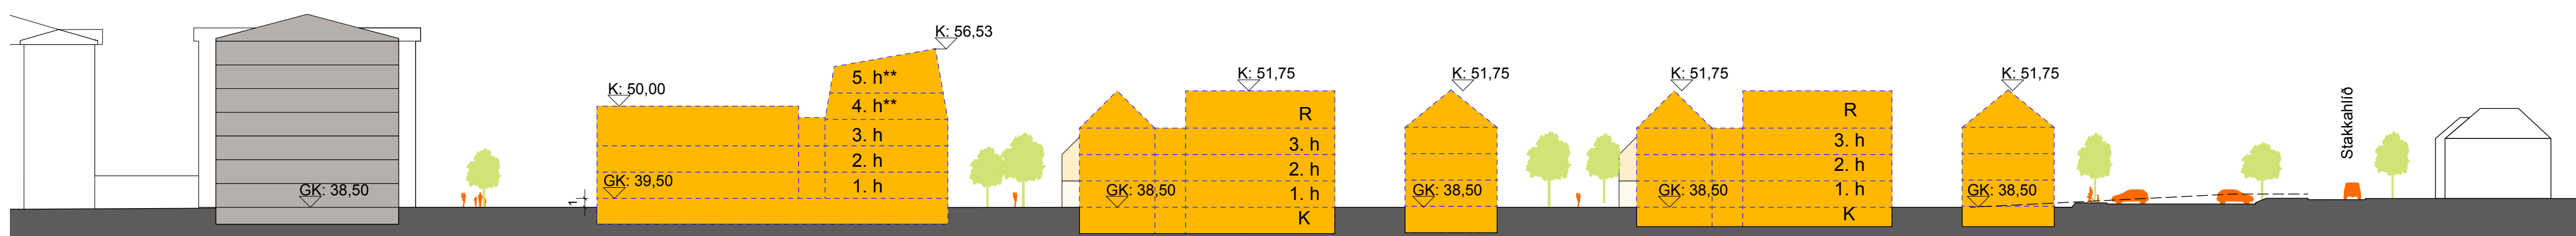

SNID 6

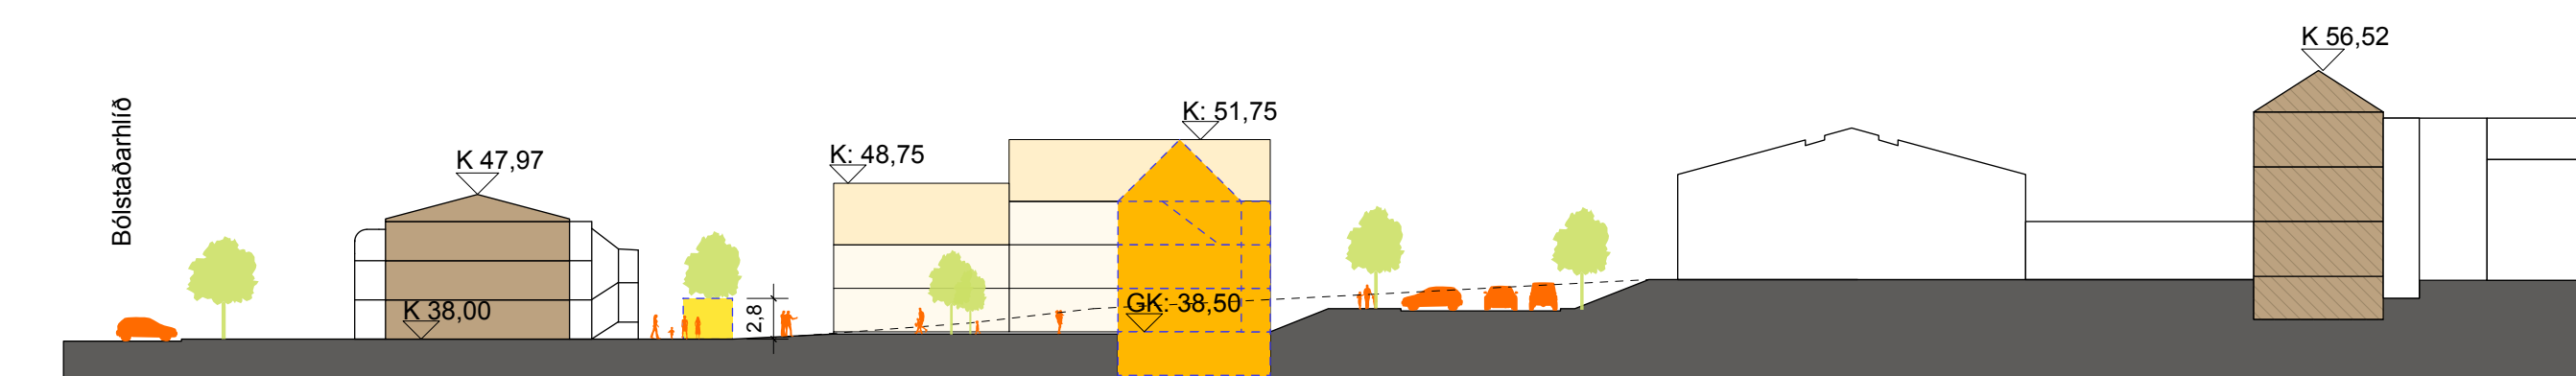

SNID 7

SKÝRINGAR

- Afmörkun deiliskipulagssvæðis
- Núverandi byggingar  
Fyrir utan deiliskipulagssvæði
- Núverandi byggingar  
Fyrir innan deiliskipulagssvæði
- Núverandi byggingar með varðveislugildi  
Fyrir innan deiliskipulagssvæði
- Byggingarreitur hámark  
Hallandi þak
- Byggingarreitur hámark  
Flatt þak / hallandi þak < 5° gróðurþak
- Byggingarreitur neðanjarðar
- Séránotafötur
- Byggingarreitur
- X.h. Háð
- K Kjallarahæð
- R Rishæð
- Tvíhallandi þak, manir / miðu þaksins
- X.h.\* Háð  
Hallandi þakfötur á einni hlið
- X.h.\*\* Háð  
Hallandi þakfötur á tveimur hliðum

Deiliskipulagsbreyting þessi sem fengið hefur meðferð í samræmi við ákvæði 1. mgr. 43. gr. skipulagslaga nr. 123/2010

var samþykkt í \_\_\_\_\_

þann \_\_\_\_\_ 20\_\_ og í \_\_\_\_\_

\_\_\_\_\_ þann \_\_\_\_\_ 20\_\_

Tillagan var auglýst frá \_\_\_\_\_ 20\_\_ með \_\_\_\_\_

athugasemdafrestri til \_\_\_\_\_ 20\_\_

Auglýsing um gildistöku breytingarinnar var birt í B-deild

Stjórnartíðinda þann \_\_\_\_\_ 20\_\_

**A2F** ARKITEKTAR

ARKITEKTUR · SKIPULAG · VISTVÆN HÖNNUN · RÁÐGJÖF  
Laugarveggi 26, 101 Reykjavík s.:571 5500 a2f@a2f.is www.a2f.is  
Aðalhefur Atladóttir, arkitekt FAI kt. 120975-5879  
Falk Krüger, arkitekt HAK kt. 1061175-2539

Kennaraháskóli Íslands 1.254

Breyting á deiliskipulagi

Dagsetning 02.03.2016 Mælikvarði 1:500 Blaðastærð A1  
Númer: 3 / 4 Útgáfa Útkað af AA, FK Yfirráð af AA